


UWAGA !

**RYSUNEK STANOWI JEDYNE INFORMACJĘ W CELU
WSTĘPNEGO OSZACOWANIA WIELKOŚCI ŻAGOSPODAROWANIA
PRZĘSTRZENI DLA OBRABIARKI KCI 360/400N.
SZCZEGÓŁOWY PLAN ORAZ FUNDAMENT
ZAOSTANIE PRZESŁANY W POŹNIEJSZYM TERMINIE.**

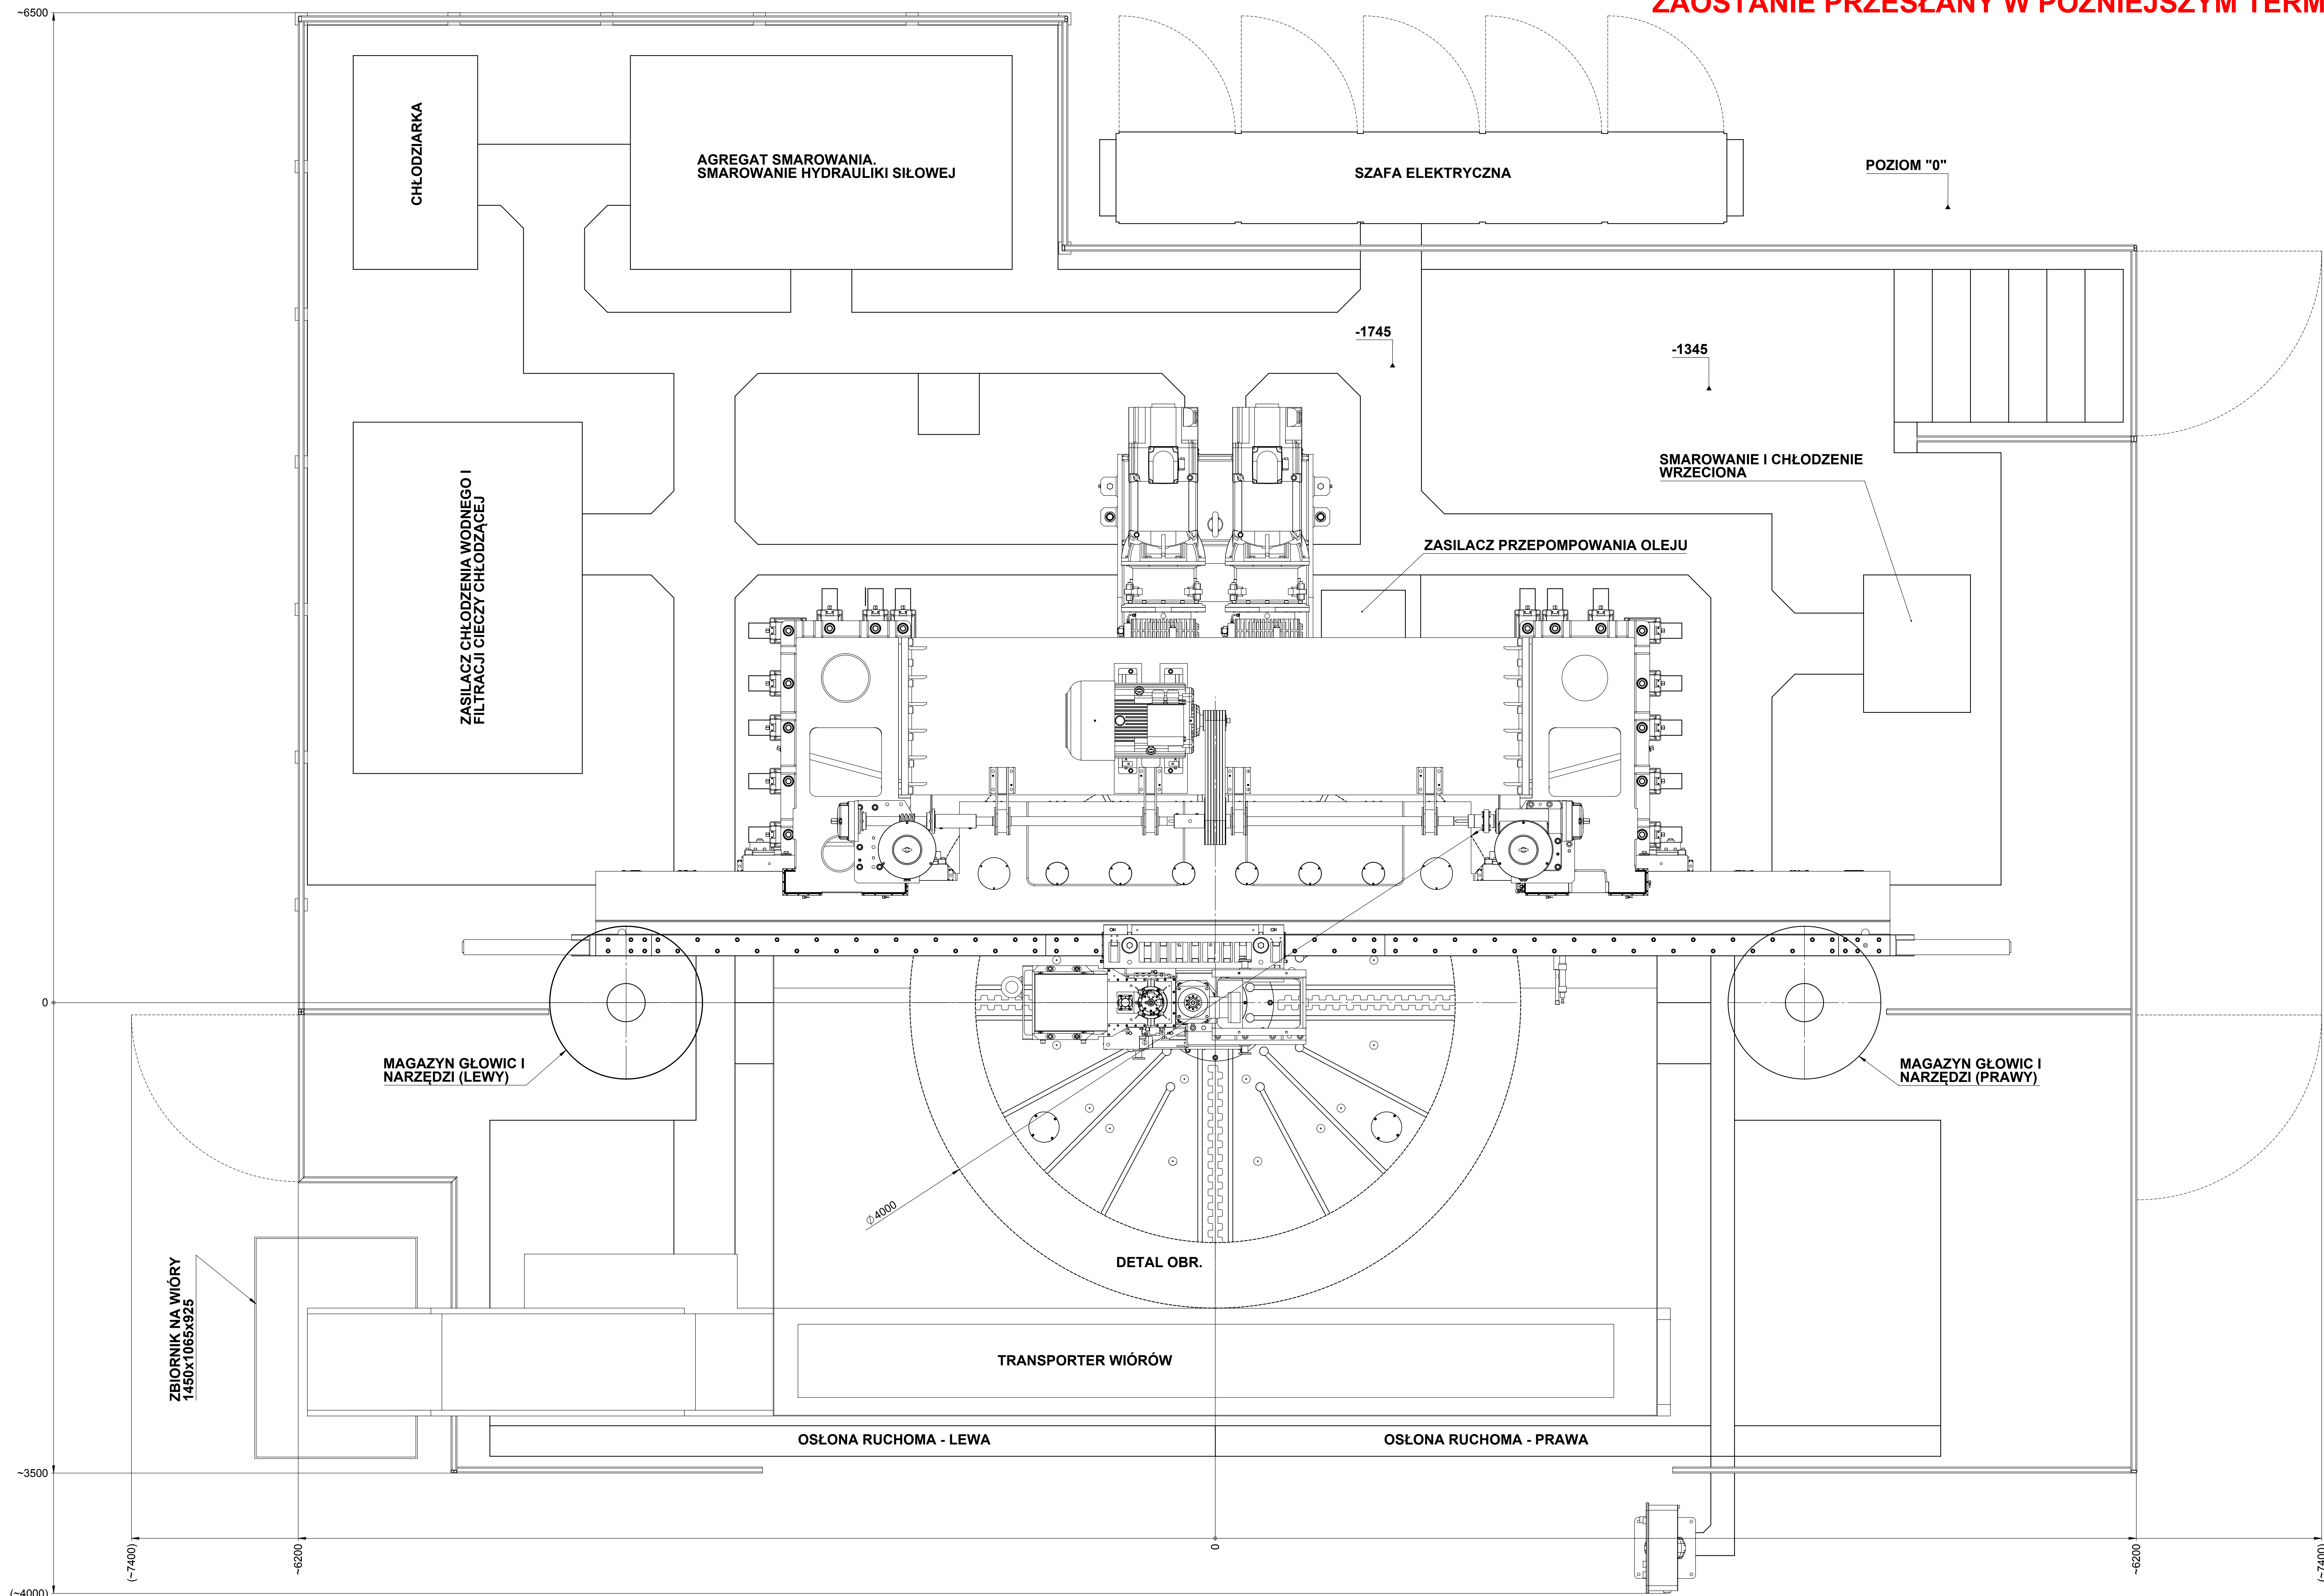

Konstr. M. Ułman			Zastępuje
Sprawdził Z. Wraniak			Zasił. przez
Zatwierdził S. Szypuła		DN	KCI 360/400N
Data 10.10.2017		Przeł.	R51-2012-000.00-10
Przeł. 1:15		Plan zagospodarowania fundamentu	